Comune di Borgaro T.se prot. n. 0015421 del 23-11-2022 arrivo Cat. 6 Cl. 5

Città di Borgaro T.se
Città Metropolitana di Torino

Il Richiedente : Comune di Borgaro T.se
Piazza Vittorio Veneto n. 12
C.F. : 83000090015
P. IVA: 02274760012

Finanziato dall'Unione europea NextGenerationEU

MINISTERO DELLA CULTURA

Ubicazione : Via Italia n. 45
10071 Borgaro T.se (TO)

# MANUTENZIONE STRAORDINARIA CON MIGLIORAMENTO DELL'EFFICIENZA ENERGETICA DELLA SALA TEATRALE COMUNALE PRESSO CASCINA NUOVA

progetto esecutivo - CUP I94J22000070001

PNRR - missione 1 - componente 3 - cultura 4.0 (m1c3) - misura 1 - investimento 1.3 - finanziato dall'unione europea "next generation eu"

DM 37/2008

Oggetto: Layout planimetrico impianti forza motrice

ENGINEERING S.r.l.
Via Filatoio n. 51, 10072 - Caselle Torinese (TO)
Tel +39 011 991.27.53 +39 011 996.24.42 Fax +39 011 991.33.91
Partita IVA: 10957730012 - E-Mail: info@meengineering.it- PEC: meworld@pec.it

Operatore: -

apave Certification ISO 9001

| | | | | |
|---|---|---|---|---|
| D:\2021-142\IT\04_Esecutivi\Definitivo\Dwg\2021-142_IT_ESECUTIVO_Rev00.dwg | TAVOLA 1-7 | 2 1 0 | 21.11.2022 | Presentazione |
| Direttore della progettazione / Assicurazione Qualità | 2021-142 IT | Rev. | Data | Motivo modifica |

Questo disegno è di proprietà riservata, pertanto ne è vietata la riproduzione anche parziale, nonché la presentazione a terzi senza autorizzazione dello Studio.

## PIANTA PIANO TERRA - SCALA 1:100

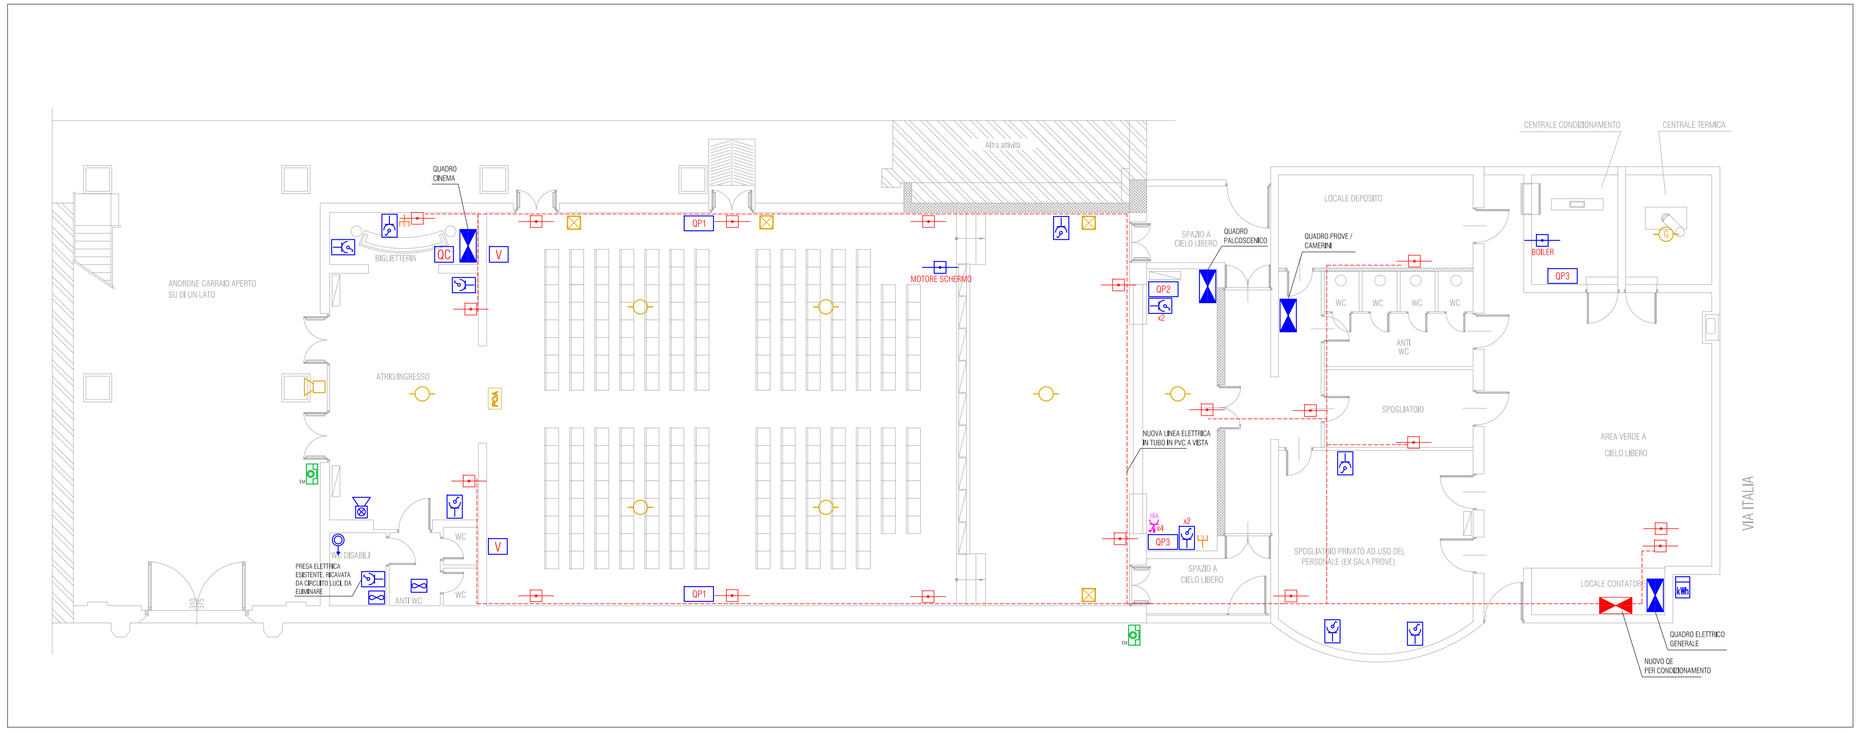


## PIANTA PIANO PRIMO - SCALA 1:100

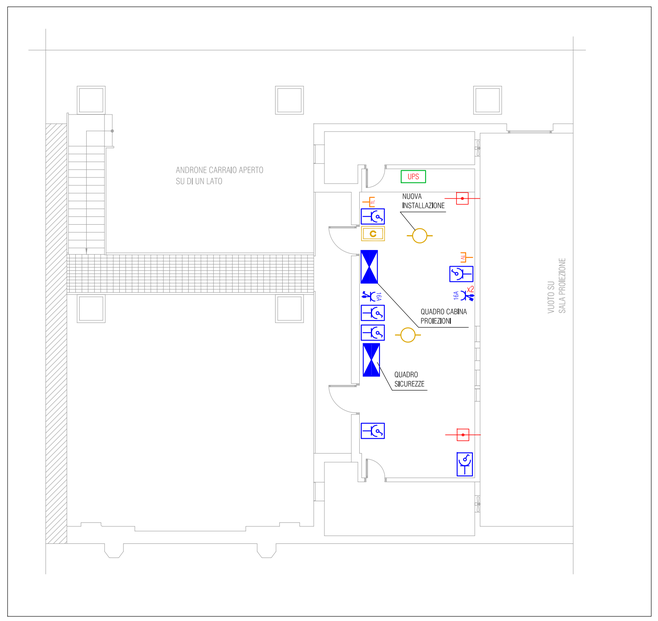


## LEGENDA GENERALE

| | |
|---|---|
| | CONTATORE ENERGIA ELETTRICA (ESISTENTE) |
| | QUADRO DI DISTRIBUZIONE (ESISTENTE) |
| | PUNTO PRESA FORZA MOTRICE COMPOSTO DA N°1 PRESA 2P+T TIPO BIPASSO, In=10/16A, Un=230V E N°1 INTERRUTTORE MAGNETOTERMICO 2P 16A (ESISTENTE) |
| 16A | PUNTO PRESA FORZA MOTRICE COMPOSTO DA N°1 PRESA CEE 16A - 230V (ESISTENTE) |
| 16A | PUNTO PRESA FORZA MOTRICE COMPOSTO DA N°1 PRESA CEE 16A - 400V (ESISTENTE) |
| 16A | PUNTO PRESA FORZA MOTRICE COMPOSTO DA N°1 PRESA CEE 16A - 24V (ESISTENTE) |
| | PUNTO PRESA TELEFONICA COMPOSTO DA N°1 PRESA TELEFONICA RJ11 (ESISTENTE) |
| | PUNTO PRESA TV (ESISTENTE) |
| QP1 | QUADRO PRESE COMPOSTO DA N°2 PRESE CEE 16A - 230V 6h, ALTEZZA INSTALLAZIONE 4m (ESISTENTE) |
| QP2 | QUADRO PRESE COMPOSTO DA N°2 PRESE CEE 16A - 400V - 3P+T - 6h + N°1 PRESA CEE 16A - 230V - 6h (ESISTENTE) |
| QP3 | QUADRO PRESE COMPOSTO DA N°1 PRESA CEE 16A - 400V - 3P+T - 6h + N°1 PRESA CEE 16A - 230V - 6h (ESISTENTE) |
| | SISTEMA ALLARME WC DISABILI COMPOSTO DA: PULSANTE A TIRANTE E ALLARME SONORO E OTTICO (ESISTENTE) |
| | ESTRATTORE ARIA (ESISTENTE) |
| V | VENTILATORE SALA CINEMA (ESISTENTE) |
| QC | QUADRO CONTROLLO GRUPPI TERMOVENTILAZIONE (ESISTENTE) |
| UTENZA | PUNTO ALIMENTAZIONE UTENZA GENERICA (ESISTENTE IN BLU, NUOVA IN ROSSO) |
| C | CENTRALINA RIVELAZIONE FUMI ESISTENTE, DA SOSTITUIRE |
| | PULSANTE MANUALE SEGNALAZIONE INCENDIO ESISTENTE, DA SOSTITUIRE |
| POA | PANNELLO OTTICO / ACUSTICO DI SEGNALAZIONE INCENDIO ESISTENTE, DA SOSTITUIRE |
| | RIVELATORE DI FUMO, INSTALLAZIONE A SOFFITTO, ESISTENTE, DA SOSTITUIRE. |
| G | RIVELATORE DI GAS, INSTALLAZIONE A SOFFITTO, ESISTENTE. |
| | SIRENA LAMPEGGIANTE SEGNALAZIONE INCENDIO |
| EM | PULSANTE DI SGANCIO GENERALE DELL'ENERGIA ELETTRICA, IN CASO DI EMERGENZA |