PERCORSO CAVIDOTTO LINEA ELETTRICA SU PARTICELLE CATASTALI — Scala 1:10.000

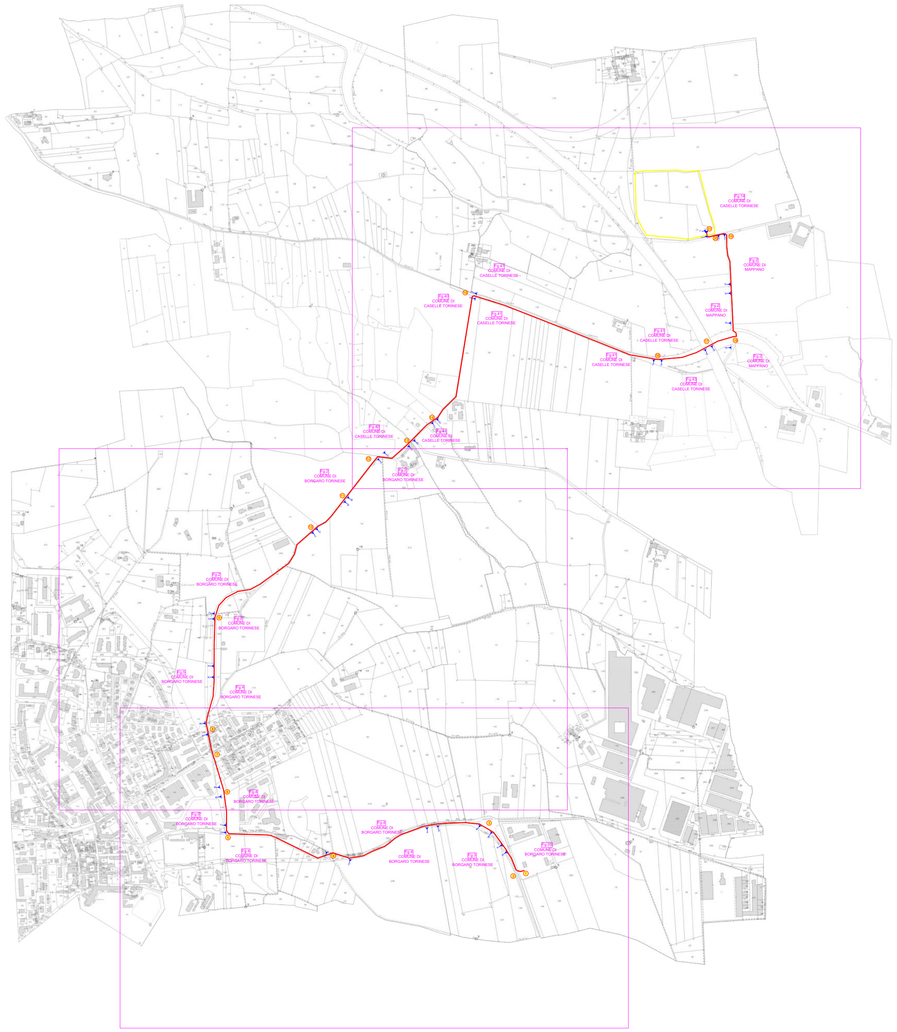

SEZIONE A-A' tipico scavo senza interferenze — SCALA 1:200

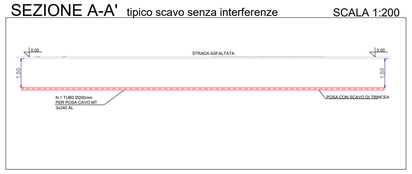

SEZIONE B-B' — SCALA 1:200

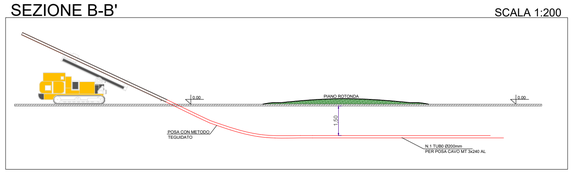

SEZIONE C-C' — SCALA 1:200

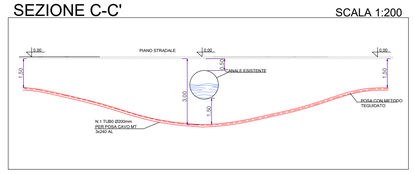

SEZIONE D-D' — SCALA 1:200

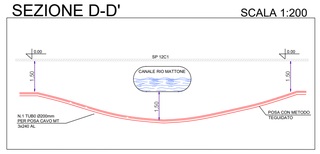

SEZIONE E-E' — SCALA 1:200

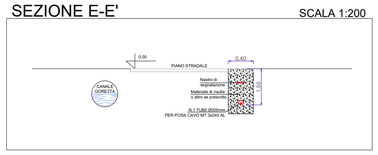

SEZIONE F-F' — SCALA 1:200

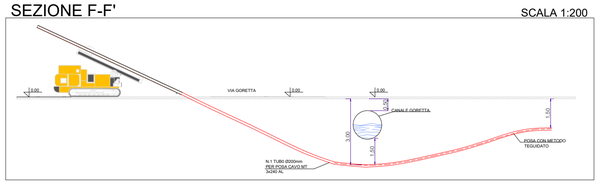

SEZIONE G-G' — SCALA 1:200

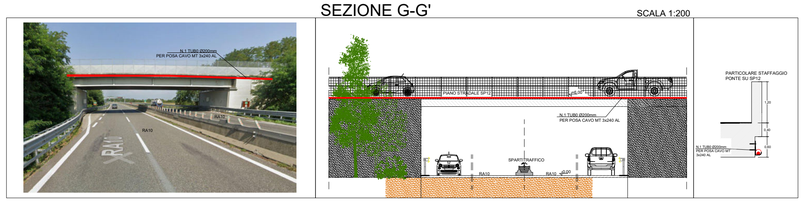

SEZIONE H-H' — SCALA 1:200

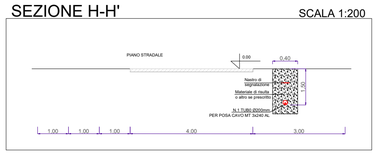

SEZIONE I-I' — SCALA 1:200

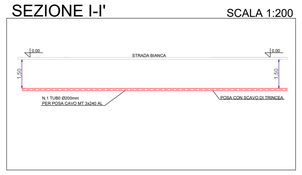

SEZIONE L-L' — SCALA 1:200

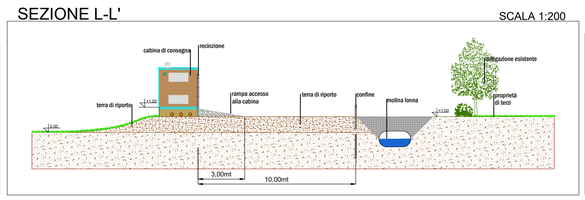

SEZIONE M-M' — SCALA 1:200

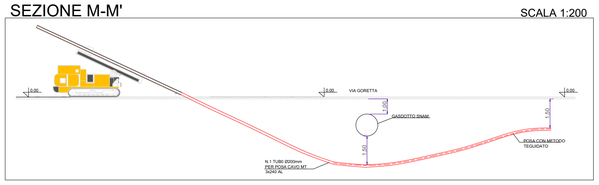

SEZIONE N-N' — SCALA 1:200

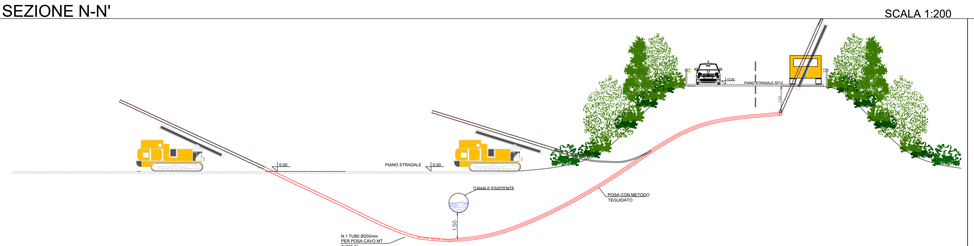

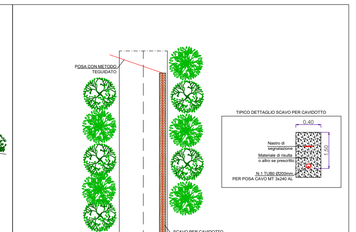

LEGENDA COMPONENTI

	PERCORSO CAVIDOTTO CASELLE TORINESE
	AREA IMPIANTO FOTOVOLTAICO
	CABINA DI CONSEGNA

IMPIANTO DI RETE PER LA CONNESSIONE A 15 KV
DI UN IMPIANTO DI PRODUZIONE DA FONTE SOLARE
DI POTENZA IN IMMISSIONE RICHIESTA DI 4000 kW
Sito in campo LAT. 45°10'11.28"N, LONG. 07°40'55.37"E
VIA DEL FANGHETTO SNC 10072 CASELLE TORINESE (TO)

Committente:

OPERATION SOLAR 19 SRL
PIAZZA CARLO MIRABELLO 2, 20121 MILANO

PROGETTO DEFINITIVO

DOCUMENTAZIONE GENERALE

PLANIMETRIA LINEE E CABINE CON SEZIONI

IDENTIFICAZIONE ELABORATO						
Livello prog.	Codice Rintracciabilità	N. Documento	TOT. Documento	NOME FILE	DATA	SCALA
PD	425703182	3E	8	INQUADRAMENTO GENERALE INTERFERENZE SU CATASTALE	24/01/2025	1:10.000

REVISIONE					
REV.	DATA	DESCRIZIONE	ESEGUITO	VERIFICATO	APPROVATO

Progetto e Lavori:
OPERATION ENERGY SRL
Piazza Carlo Mirabello 2, 20121 Milano

Timbro e firma:

Ing. VINCENZO PATARINO
ORDINE INGEGNERI della Provincia di PISA
N° 3368 Sezione A
INGEGNERIA CIVILE E AMBIENTALE
INDUSTRIALE DELL'INFORMAZIONE

Firmato digitalmente da:
Vincenzo Patarino
Data: 27/02/2025 15:11:52

Il richiedente:
OPEN SOLAR 19 SRL
Piazza Carlo Mirabello 2, 20121 Milano

Timbro e firma:

Gestore Rete Elettrica:
e-distribuzione Spa

Timbro e firma: