

LEGENDA

CIMITERO STORICO - I AMPLIAMENTO - II AMPLIAMENTO (PARTE REALIZZATA)

- Costruzioni e manufatti (loculi individuali, cappelle private, ossuari, ripostigli, wc, camera mortuaria, ecc.)
- Ingombro degli edifici

II AMPLIAMENTO - I LOTTO


- Costruzioni e manufatti in progetto, non realizzati

II AMPLIAMENTO - II LOTTO

- Area destinata a futuro ampliamento con pianificazione conforme a quella del Piano Regolatore Cimiteriale approvato - 1992
- Previsione di realizzazione di loculi che sostituisce quella di realizzazione di edifici private previste dal Piano Regolatore Cimiteriale approvato - 1992

- Anzole e loti di terreno destinati a campi di inumazione o campi adibiti allo spargimento delle ceneri
- Aree interne con pavimentazione in ghiaia destinate al traffico di servizio ed al passaggio pedonale (viali e marciapiedi).
- Aree interne pavimentate in autobloccanti o lastre in pietra destinate al traffico di servizio ed al passaggio pedonale (viali e marciapiedi).
- Aree con pavimentazione in asfalto

- Previsione di realizzazione di aree pavimentate che permettano una connessione omogenea tra le diverse aree del cimitero e consentano spostamenti agevoli per i disabili
- Accessi all'area cimiteriale
- Accessi previsti al futuro ampliamento
- Collegamenti interni tra i settori che compongono l'area cimiteriale

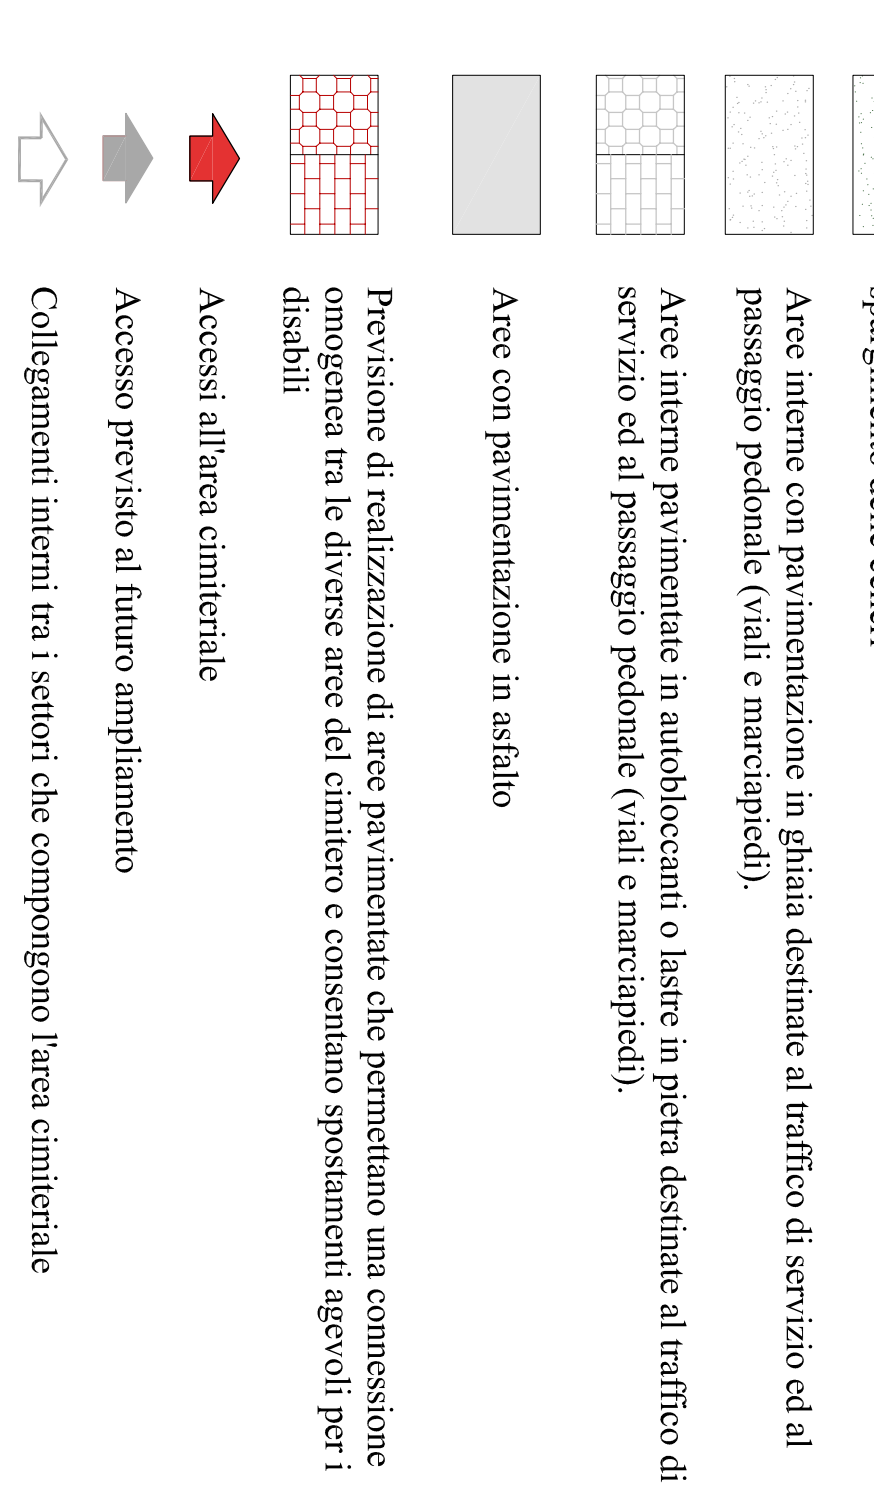

**Regione Piemonte**

**COMUNE DI BORGARO TORINESE**  
(Provincia di Torino)

**PIANO REGOLATORE CIMITERIALE**  
**II VARIANTE - 2015**

*Planimetria generale dell'area cimiteriale*

**IL SINDACO**  
Sig. Claudio Gambino

**IL SEGRETARIO COMUNALE**  
Dot. Conato Antonio

**IL PROGETTISTA**  
Arch. Rossana Carra

**IL RESPONSABILE DEL PROCEDIMENTO**  
Arch. Martina Marconcelli

**COLLABORATRICE**  
Arch. Pesa Valeria Breugnotto

**SCALA 1:250**

**URB. 000378\_15**  
**APRILE 2015**