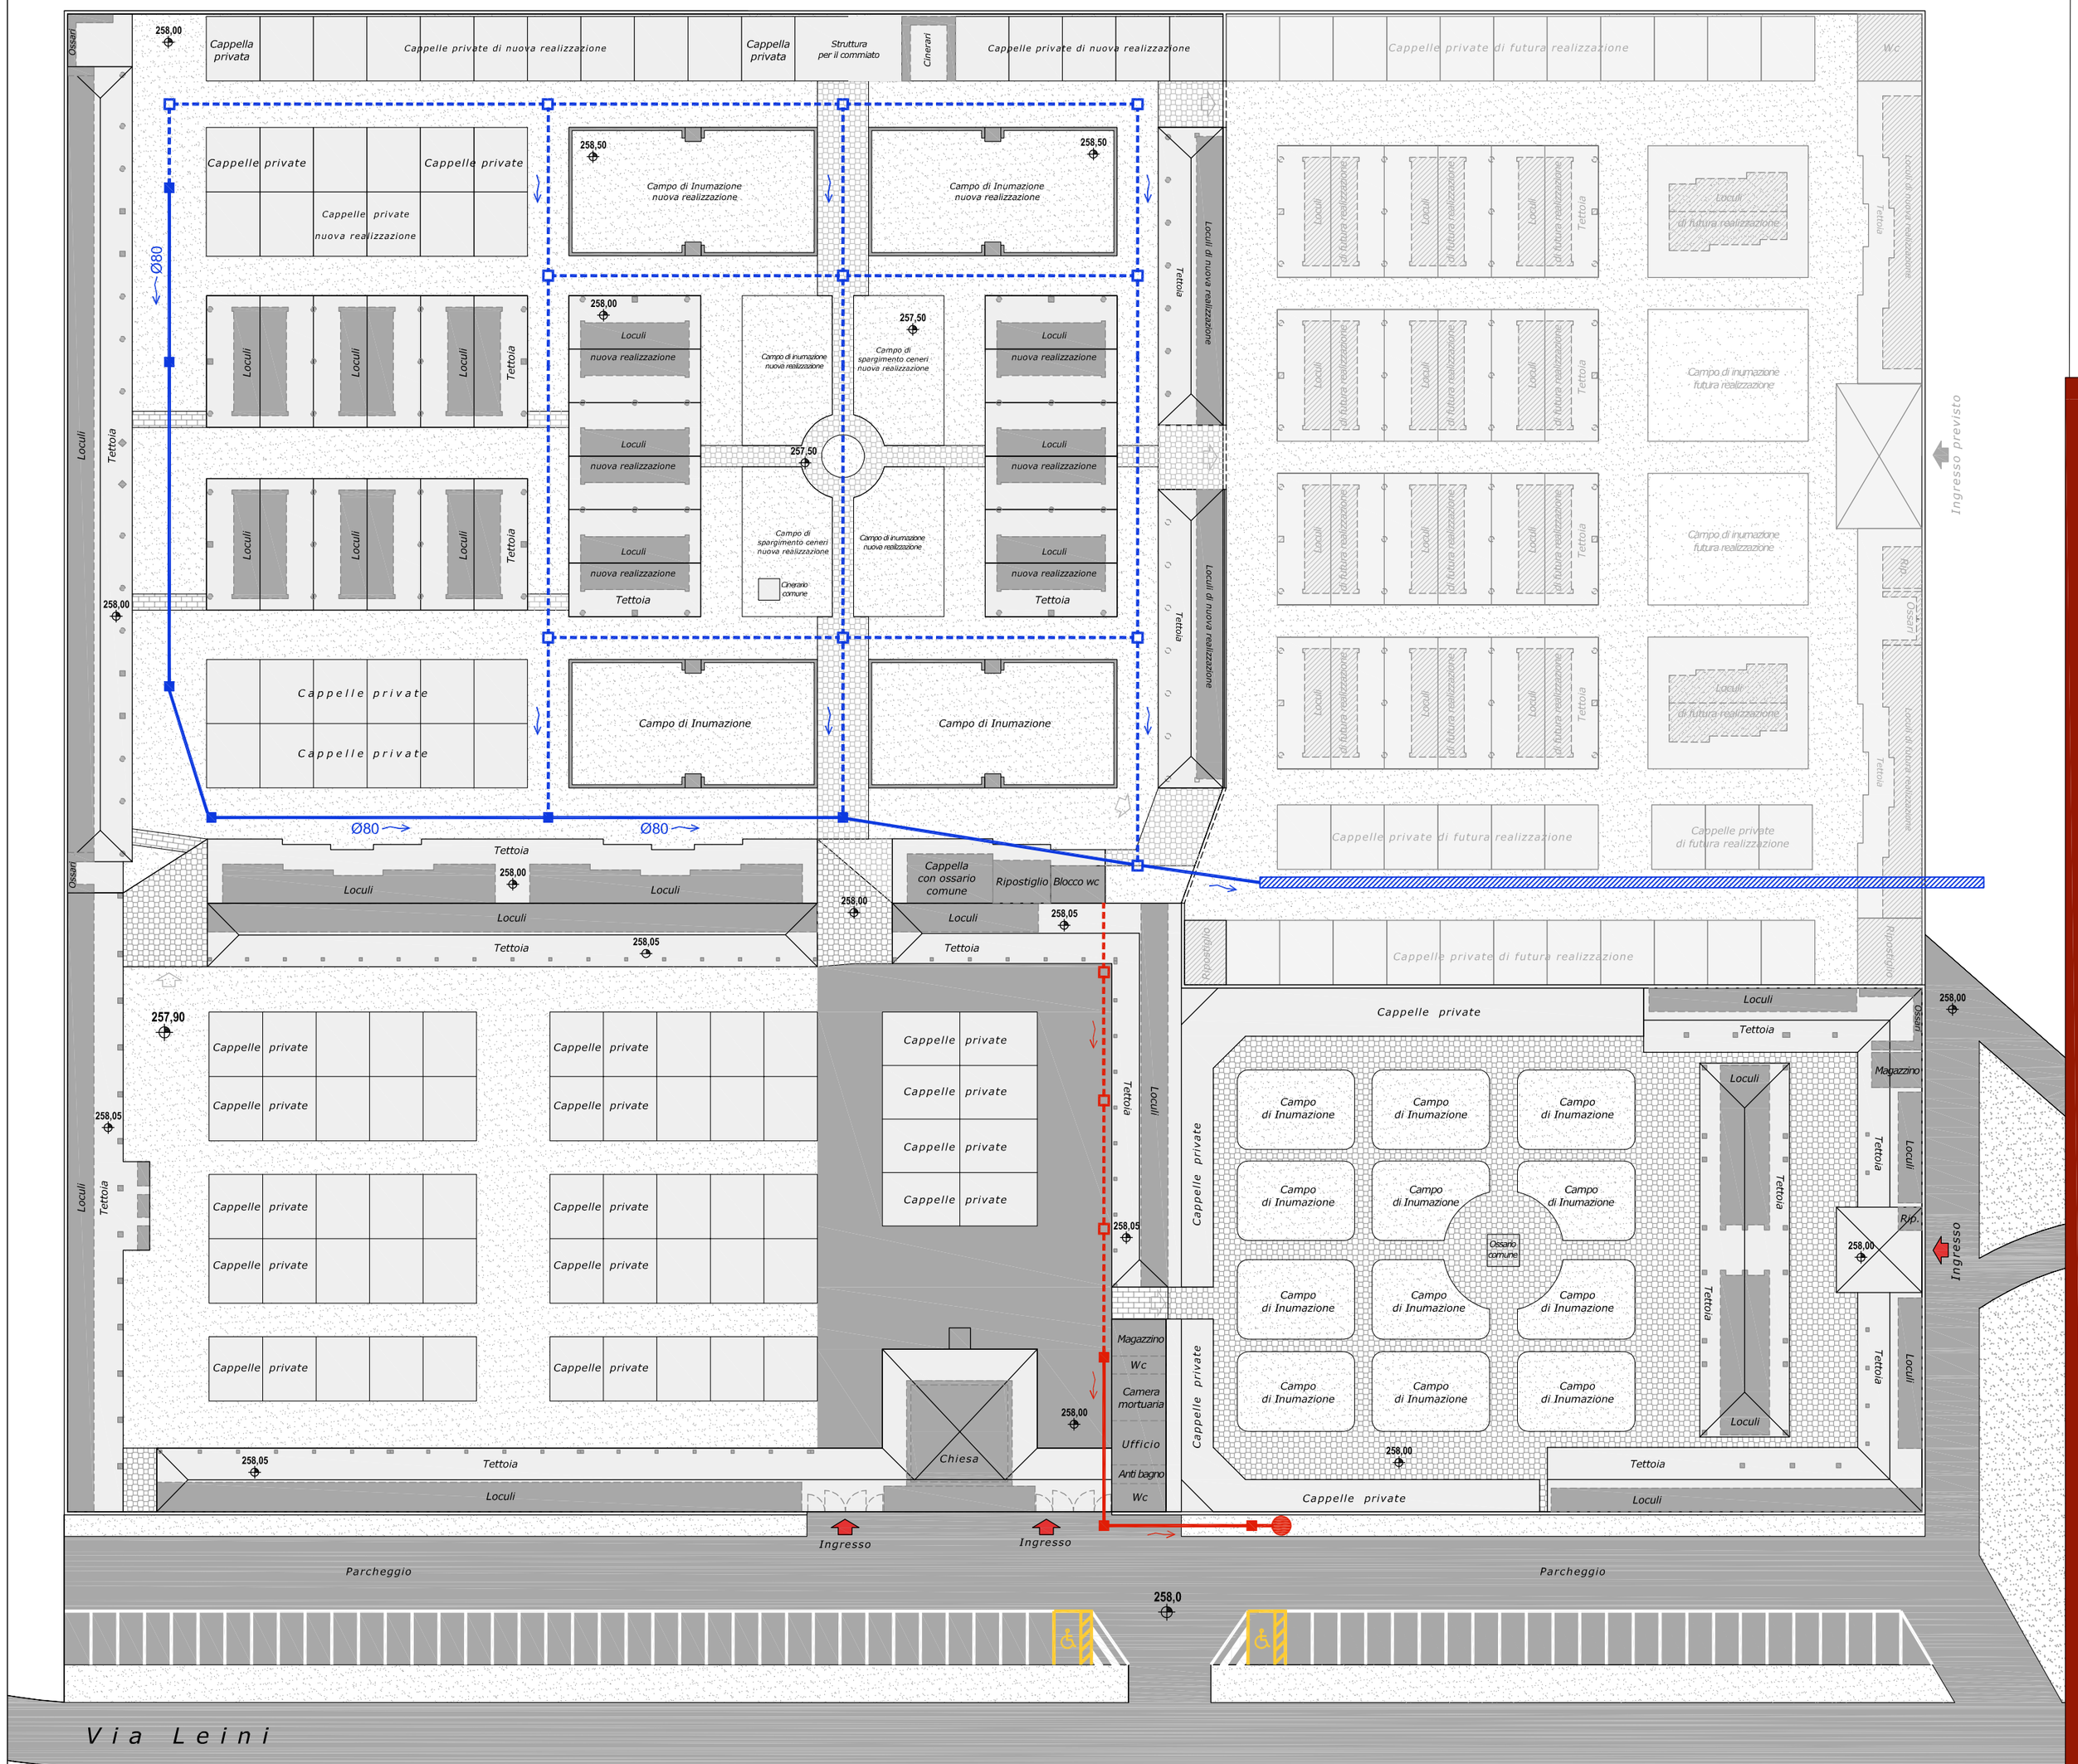

LEGENDA

- Fognatura acque nere - esistente
- Fognatura acque nere - progetto
- Pozzetto di ispezione in cls acque nere - esistente
- Pozzetto di ispezione in cls acque nere - progetto
- Fossa a tenuta esistente di recapito delle acque nere
- Fognatura acque bianche con condotto in cls prefabbricato di diametro 80 cm - esistente
- Fognatura acque bianche con condotto in cls prefabbricato di diametro 80 cm - progetto
- Pozzetto di ispezione acque bianche in cls con chiusino in ghisa 70x70 cm - esistente
- Pozzetto di ispezione acque bianche in cls con chiusino in ghisa 70x70 cm - progetto
- Recapito finale delle acque bianche - Fossato a cielo aperto con alveo in terra

Regione Piemonte

COMUNE DI BORGARO TORINESE

(Provincia di Torino)

PIANO REGOLATORE CIMITERIALE II VARIANTE - 2015

Planimetria sintetica della rete fognaria acque nere ed acque bianche

IL SINDACO
Sig. Claudio Gambino

IL SEGRETARIO COMUNALE
Dott. Conato Antonio

IL PROGETTISTA
Arch. Rosanna Carrea

IL RESPONSABILE DEL PROCEDIMENTO
Arch. Martina Marconcini

TAVOLA **5**

COLLABORATRICE
Arch. Paes. Valeria Brengio

SCALA **1:500**

archicoop
Società Cooperativa
15060 Basaluzzo (AL) - Via Novi, 70
Tel 0143-489896 / 0143-489974 Fax 0143-1434023
E-mail: architettura@studioaisa.it
INGEGNERIA URBANISTICA TOPOGRAFIA

U_URB_000378_15
APRILE 2015