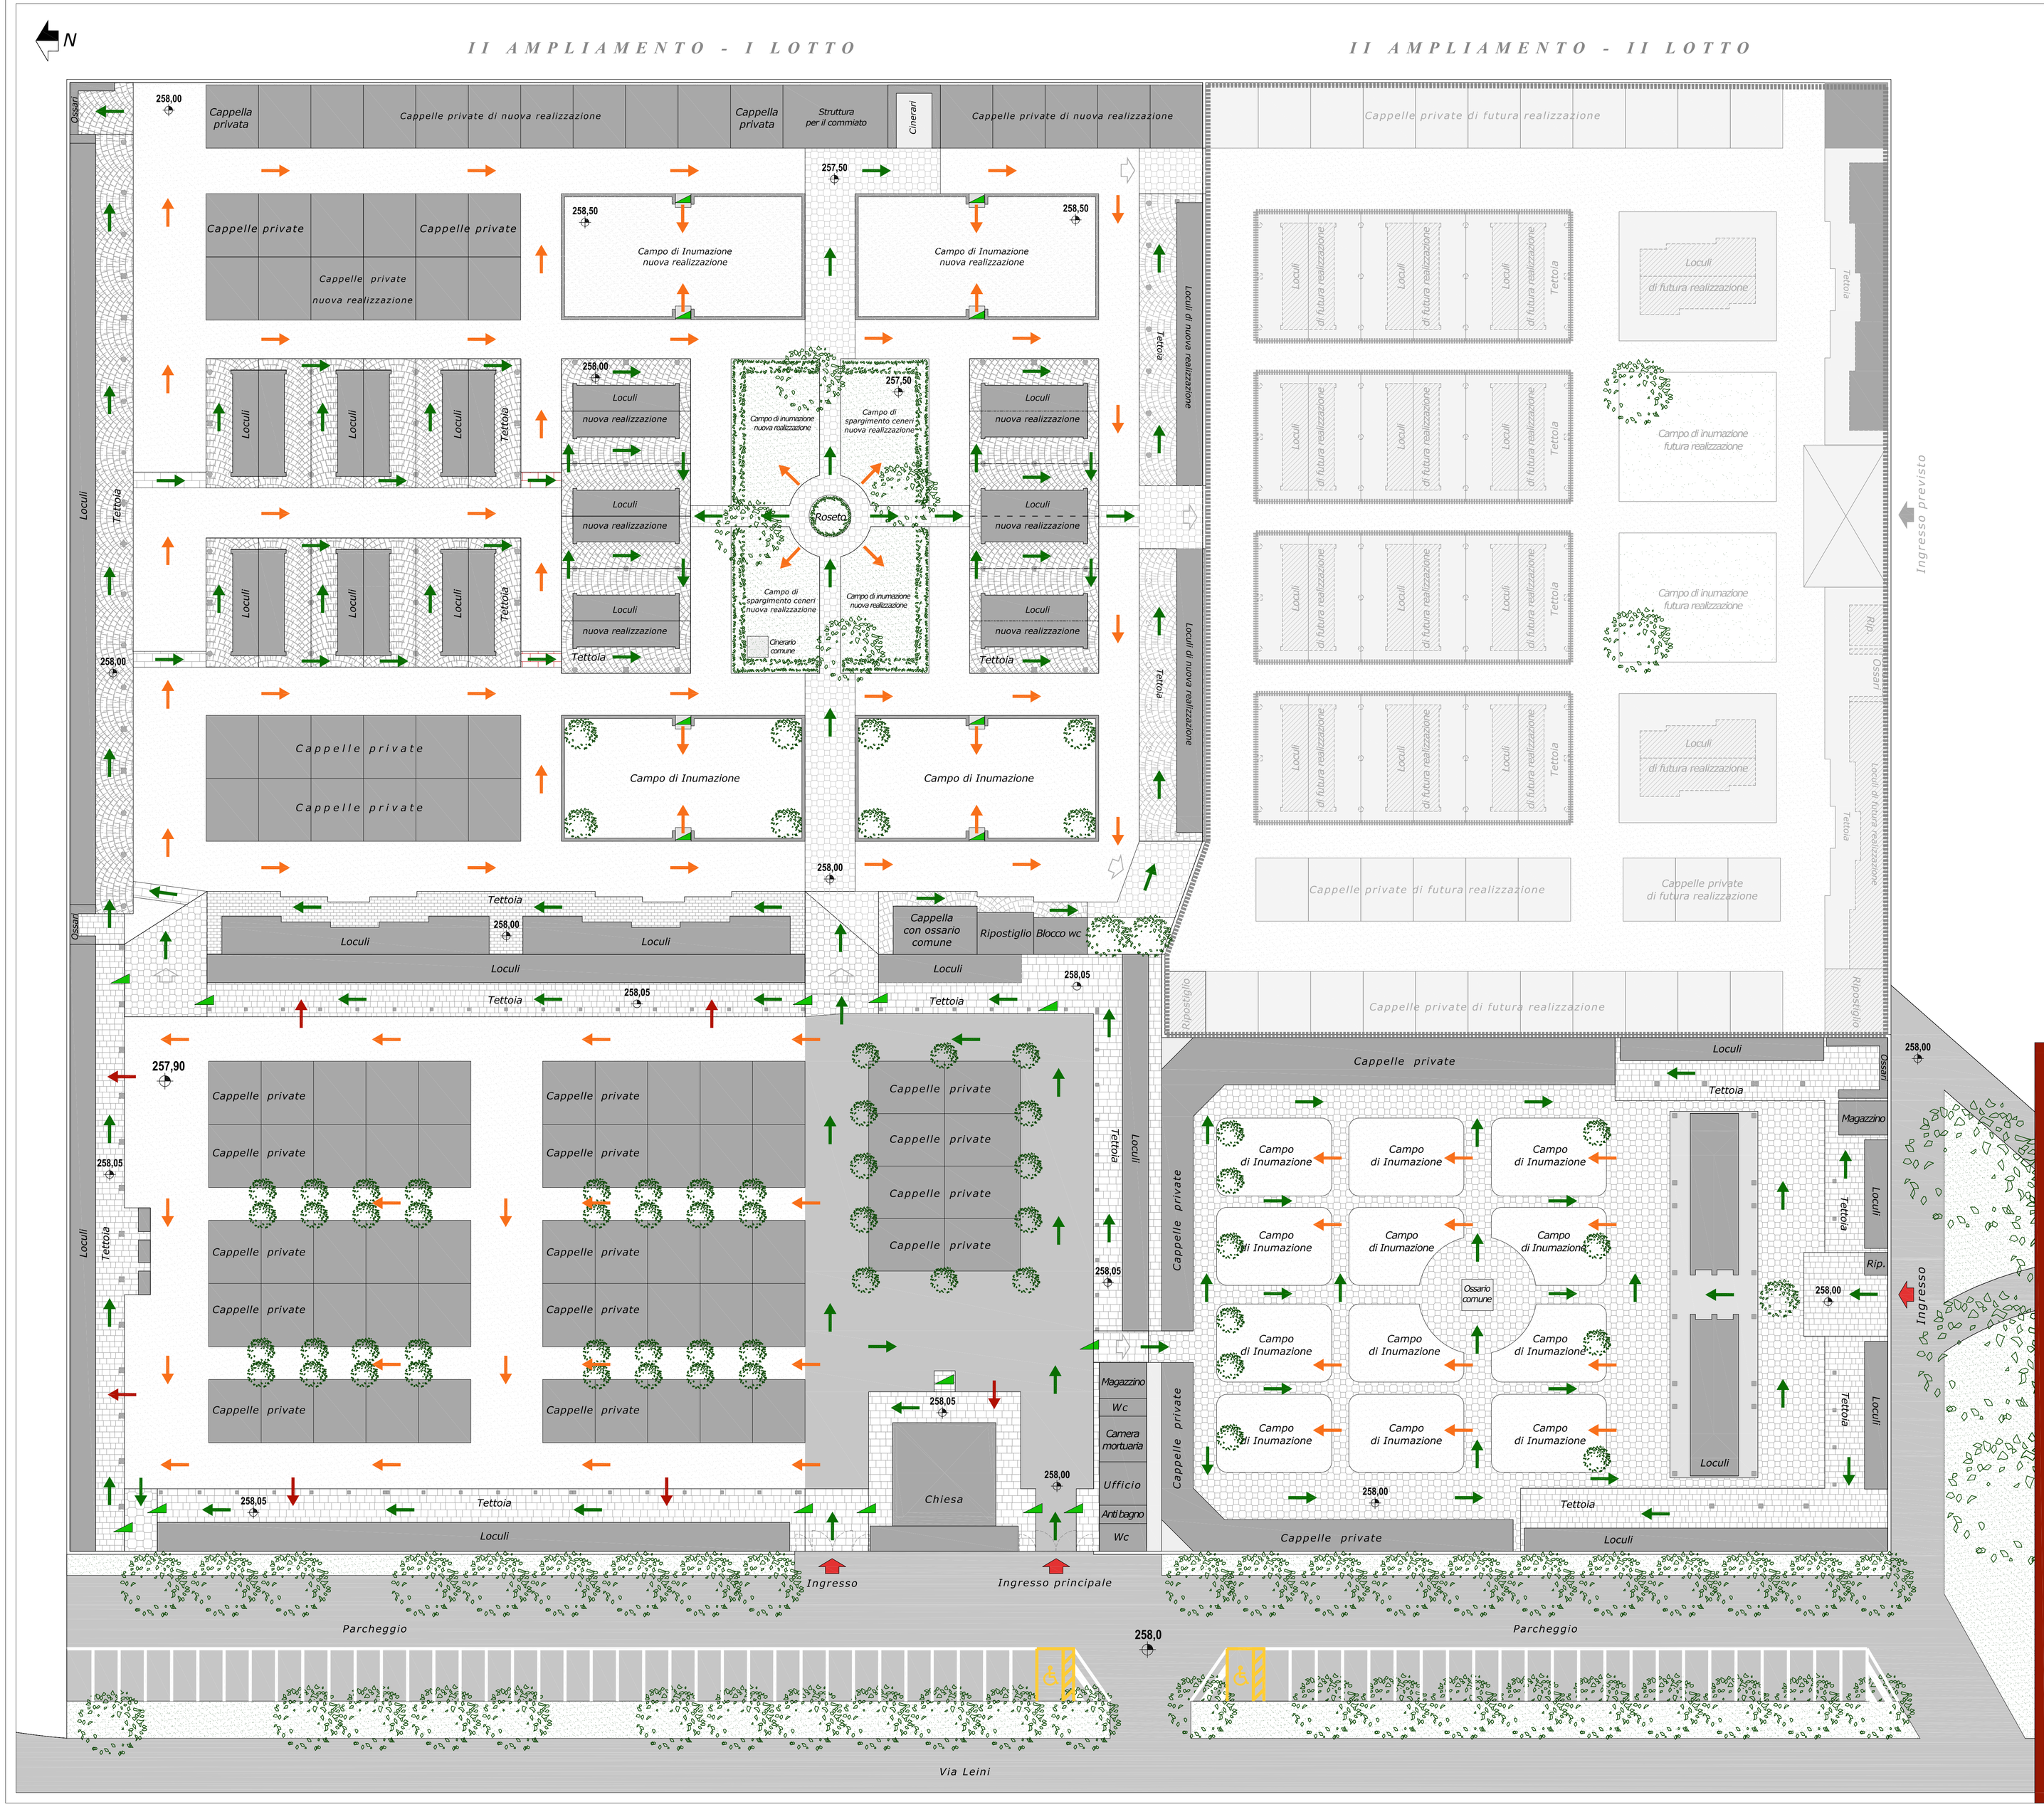

LEGENDA GRAFICA

Pavimentazioni

- Aree a prato
- Aree in ghiaia
- Aree con pavimentazione in autobloccanti
- Aree con pavimentazione in asfalto
- Aree con pavimentazione in cemento
- Aree con pavimentazione in lastroni di pietra
- Aree con pavimentazione in lastre regolari di luserna
- Aree con pavimentazione in piastrelle di granito
- Aree con blocchetti di porfido con posa a ventaglio
- Previsione di realizzazione di aree pavimentate
- Costruzioni e manufatti (loculi individuali, cappelle private, ossari, ripostigli, wc, camera mortuaria, ecc.)

Accessi e collegamenti

- Accessi all'area cimiteriale
- Accesso previsto al futuro ampliamento
- Collegamenti interni tra i settori che compongono l'area cimiteriale

Accessibilita' disabili

- Percorso pavimentato con assenza di barriere architettoniche - facilmente percorribile da persone disabili
- Percorso con assenza di barriere architettoniche con pavimentazione in terra battuta e ghiaia - percorribile da persone disabili per brevi tratti
- Presenza di barriere architettoniche
- Rampa per disabili con pendenza > 8 cm
- 258,0 — Quota altimetrica stato di fatto

Regione Piemonte

COMUNE DI BORGARO TORINESE

(Provincia di Torino)

PIANO REGOLATORE CIMITERIALE
II VARIANTE - 2015

Eliminazione delle barriere architettoniche: individuazione dei percorsi agibili da persone disabili

IL SINDACO
Sig. Claudio Gambino

IL PROGETTISTA
Arch. Rosanna Carrea

IL SEGRETARIO COMUNALE
Dott. Conato Antonio

IL RESPONSABILE DEL PROCEDIMENTO
Arch. Martina Marconcini

TAVOLA
2

COLLABORATRICE
Arch. Paes. Valeria Brengio

SCALA **1:250**

INGEGNERIA — URBANISTICA — TOPOGRAFIA
archicoop
Società Cooperativa
10093 Beinasco (NL) - Via Novi, 70
tel 0143-489986 / 0143-489974 Fax 0143-143403
E-mail: archiforfun@studiorosa.it

U_URB_000378_15
APRILE 2015